
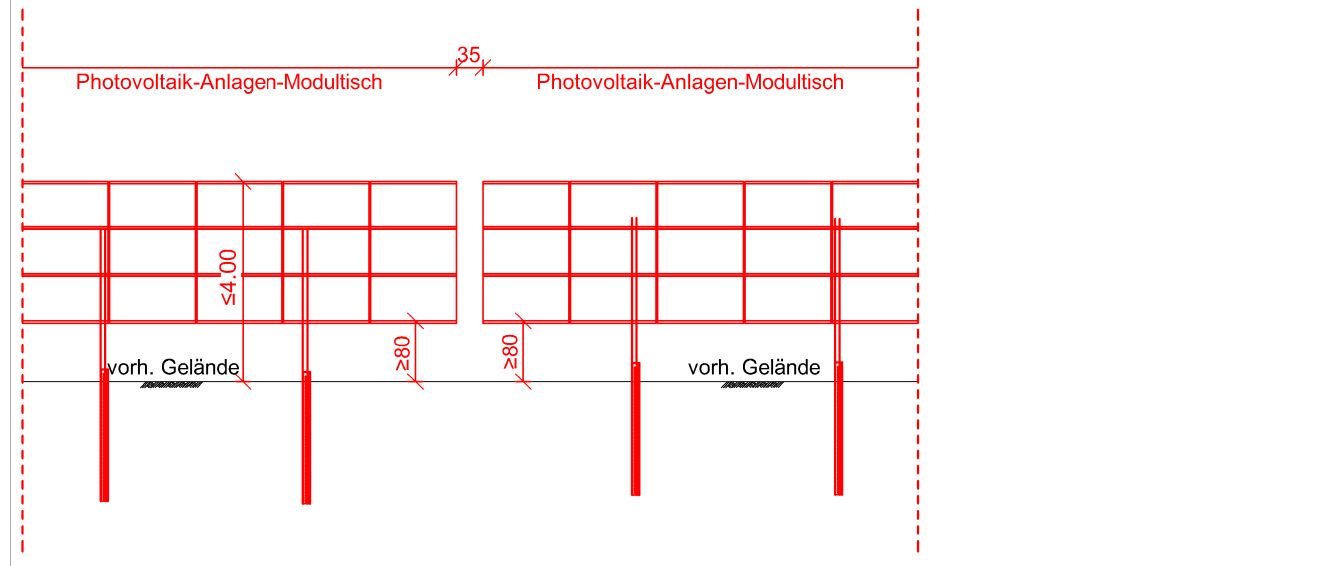
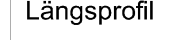
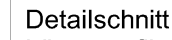
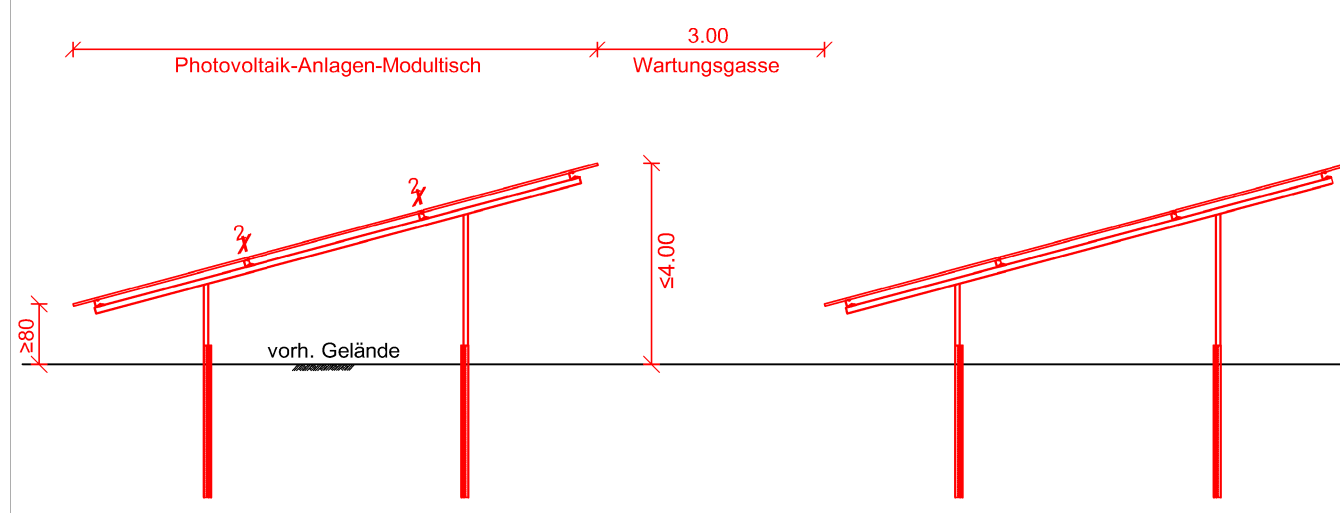
 
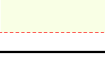


 

Grundlagendaten

Kataster	
Gemarkung, Flur, Flurstück Nr.	Gemarkung Evingsen, Flur 1, Flurstücknummer 143
Maßnahmegbiet gesamt	24 617,68 m²
Höhenlage	370 - 385 m ü NN
Module	
Typ	Freiflächenmodule

Legende

	vorhandene Grönlfläche / geplantes Extensivgrünland		Kalastiergrenze
	geplante Fahr- / Bewegungsfläche (Extensivgrünland) Maße gem. DIN 14090: Flächen für die Feuerwehr		Grenze des räumlichen Geltungsbereichs
	Fläche zum Erhalt von Bäumen, Sträuchern und sonstigen Bepflanzungen		geplante Zuananlage: Höhe 2,00 m mit 0,20 m Bodenabstand
	Fläche zum Anpflanzen von Bäumen, Sträuchern und sonstigen Bepflanzungen		Höhenlinie im 5,00 m Raster
	Fläche für Batteriespeicher & zugehörige Trako-Stationen		Bemalung
	geplante Toranlage		zu erhaltende Baumstandorte im Maßnahmenbereich (übernehmen aus dem geordneten Leitbild)
	PV-Anlagen-Modul (unterliegende Fläche als geplantes Extensivgrünland)		

Stadt Altena

Vorhaben- & Erschließungsplan "Solarfeld Evingsen - Lilien Hagen"

Planteil 2 von 2

Entwurf	Bearbeitungsstand: 11.05.2026
	Lage-/ Höhensystem: UTM32 / DHHN2016
Maßstab: 1:500	Plandate: 23021030G1D
Planbearbeitung	Ingenieurgesellschaft Gierse - Klauke Einzelstraße 16 Tel. 0391 9913-0 info@igi-mueschke.de 030874 / Mueschke Fax 0391 9913-15 www.igi-mueschke.de Ingenieure für Instandhaltung, Infrastruktur UMSATZ MIT WERKZEUG

